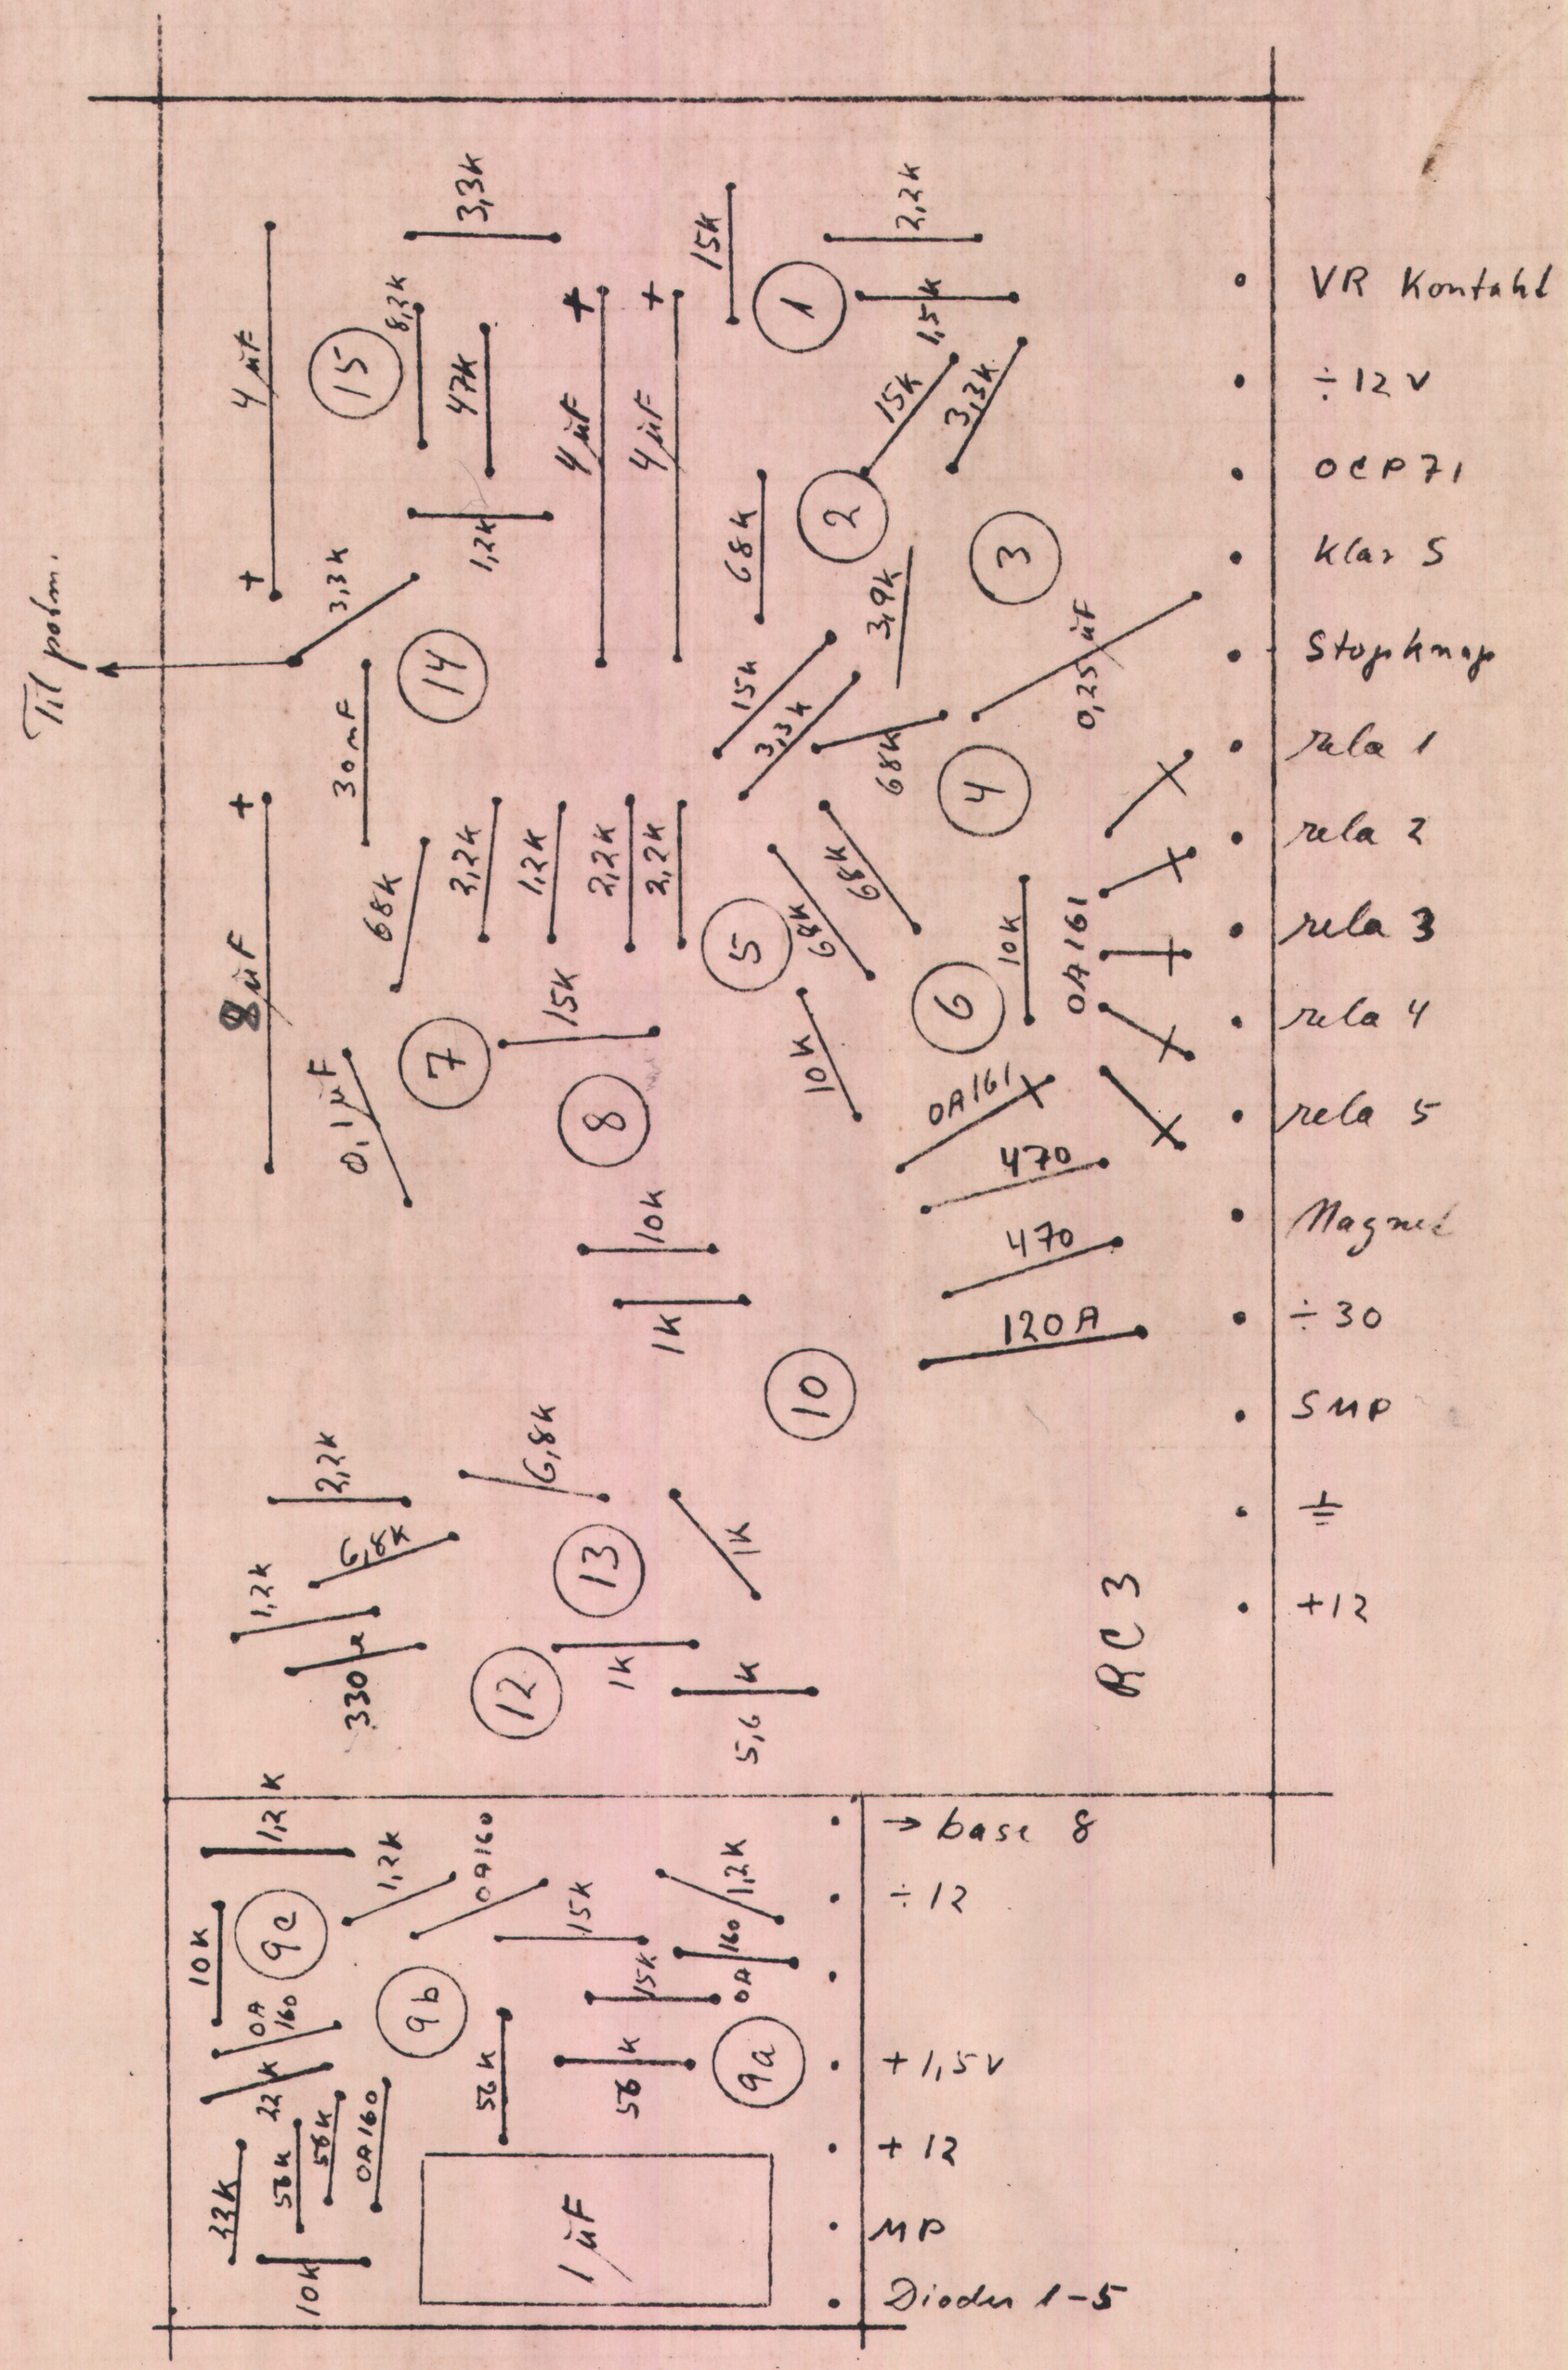REGNE-CENTRALEN	VEDRØRER	SAG NR.	DATO	SIGN.	SIDE
	Strimmeludskrift apparat montering		23-2-60	WJ	S.U.A 4