


trin - 2

trin - 1

12-12 12-9 12-11 12-10 12-8 12-7 12-9 12-6
 E 90CC E 88CC 5726 6AU6 6AU6 5726 E 88CC E 90CC

12-3 12-5 12-4 12-2 12-1 12-3
 E 88CC 5726 6AU6 6AU6 5726 E 88CC

+150v
 +100v

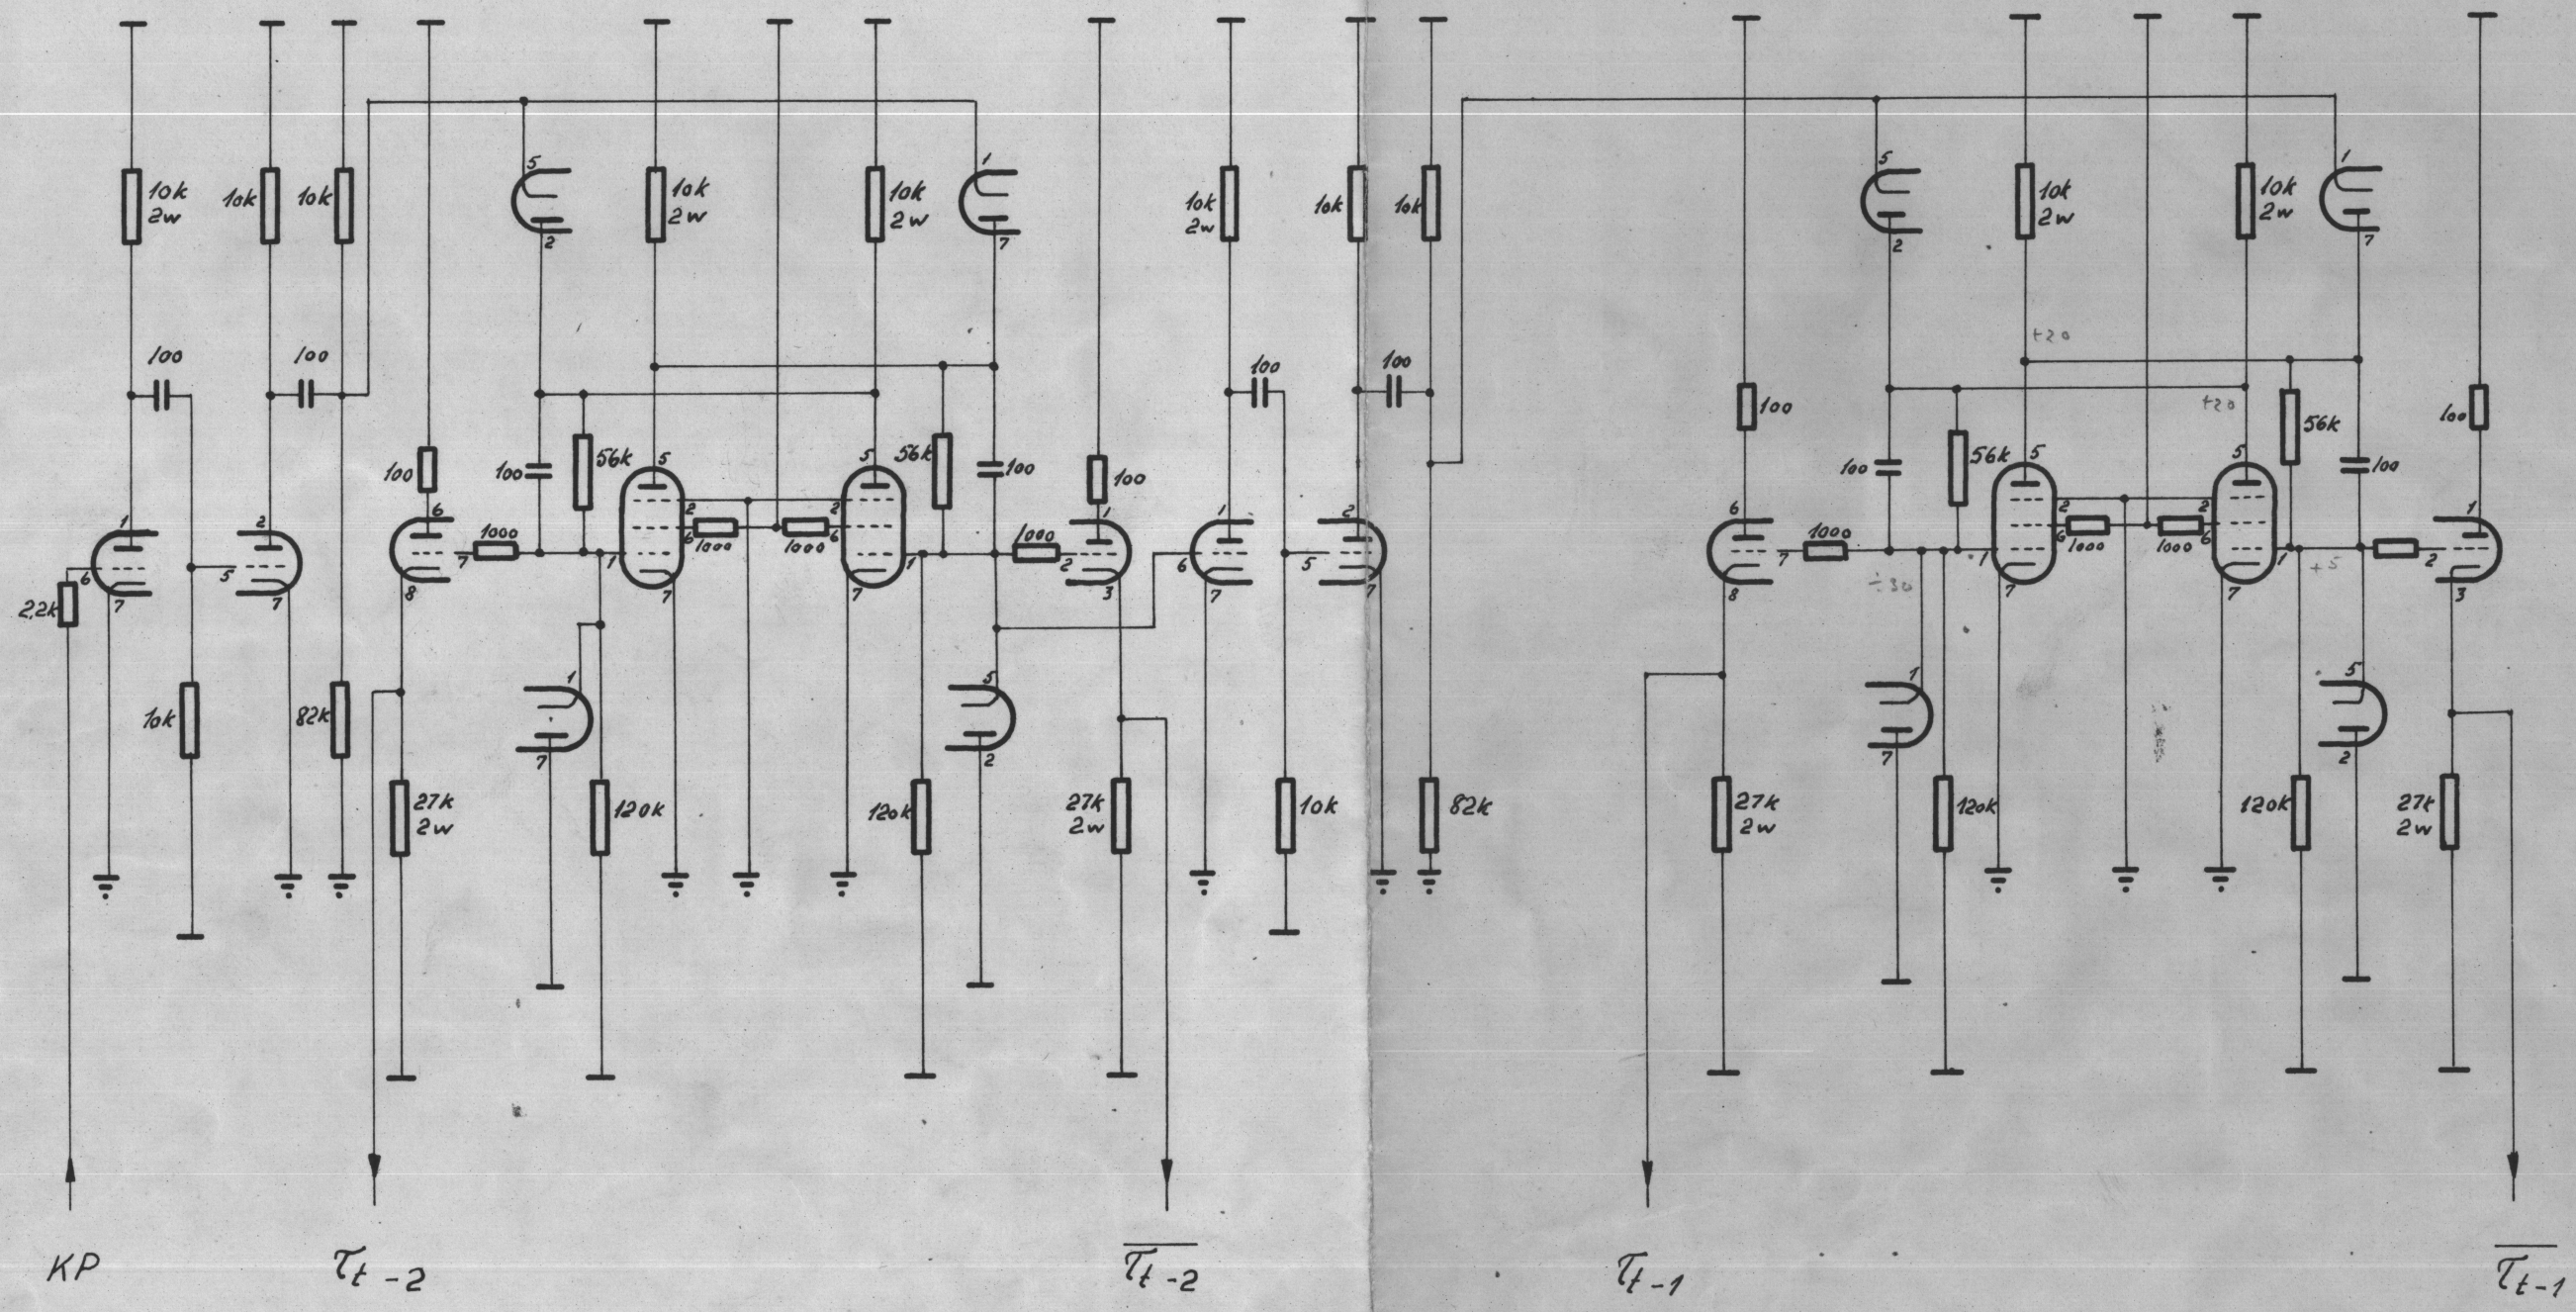

+30/100
 56k
 +7s
 120k
 -200

REGNECENTRALEN Dansk Institut for Matematikmaskiner	Tegnet	Tv. 30.6.56.	T-tæller trin - 2 og - 1	KE-48.
	Kontrol	BSØ 2-8-56		
	Godk.			
Principskema K1, n.				