


G.N.T.

Forandringer	)	Tegn.	31761	ND	Målestok
	)	Kalk.			Erstatter
	×	Konf.			Erst. af

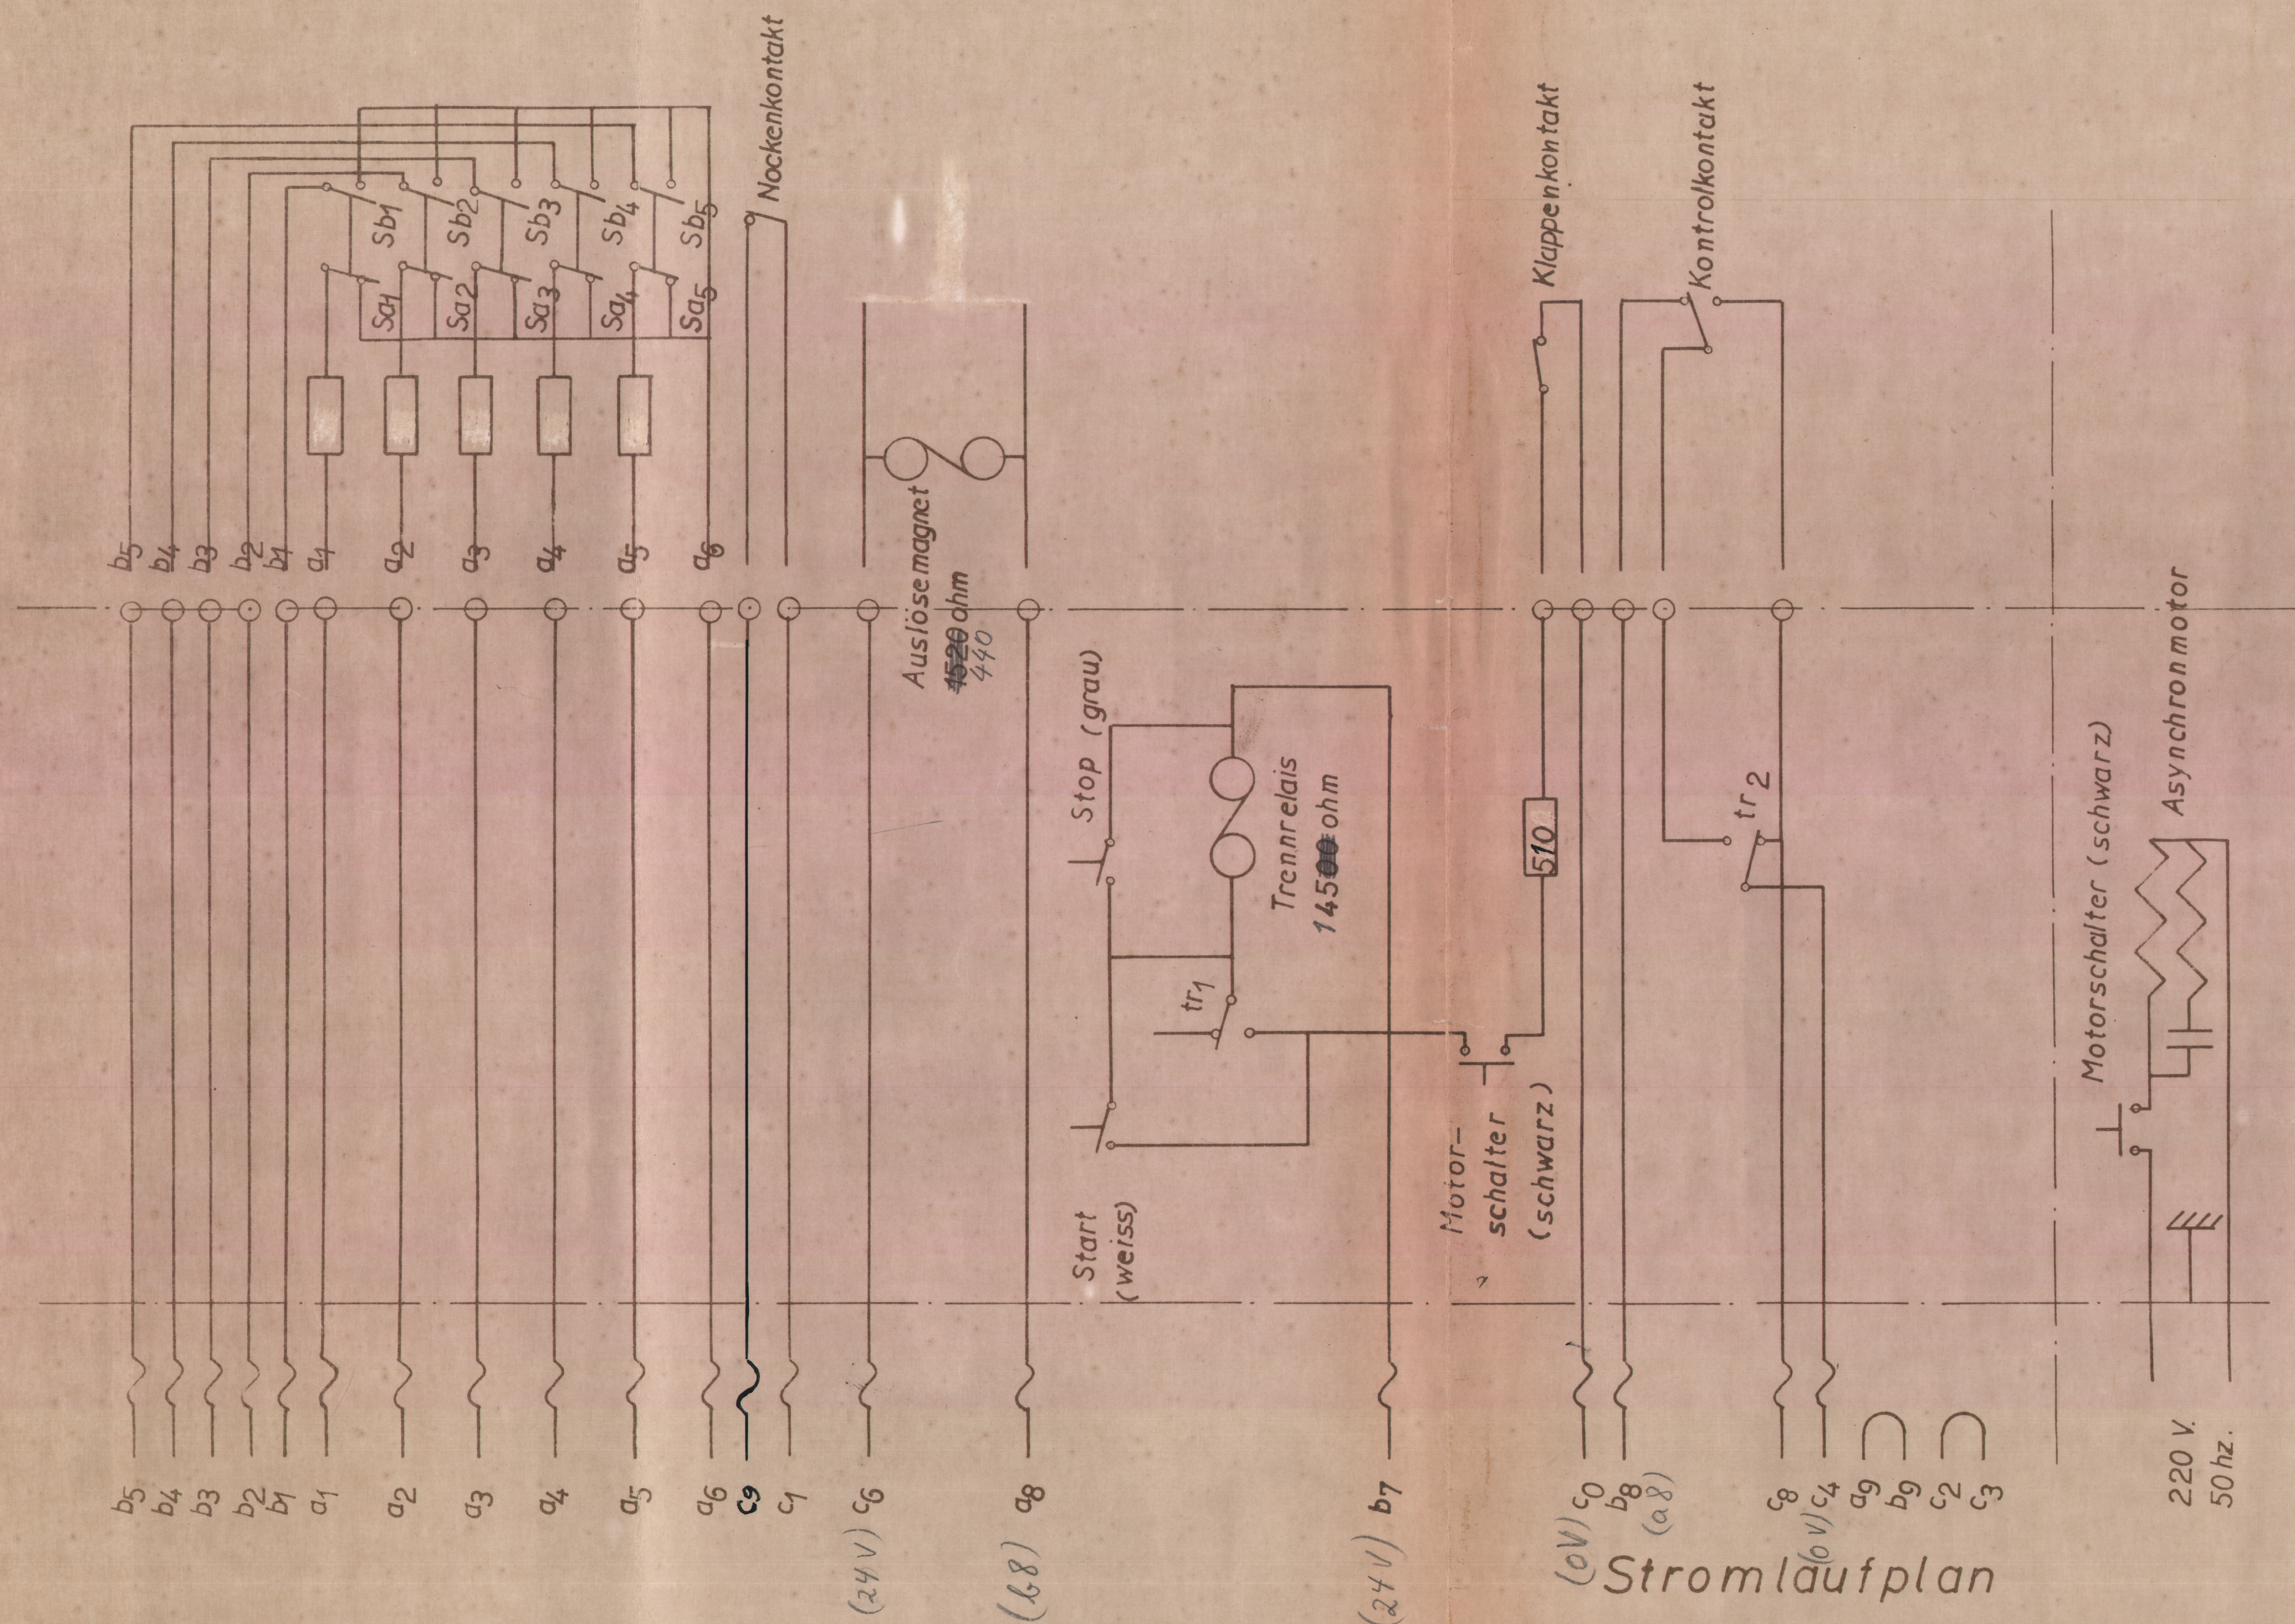

Stromlaufplan

G.N.T. nonsequential tape reader model 22.

Almindelig tolerance $\pm 0,15$ mm (Gælder ikke hulafstande)

Materiale	Stk.
Behandling	Stk.
Overflade	Stk.